


КРОКИ И МАРКИРОВКА ПОСАДОЧНОЙ ПЛОЩАДКИ

НЕКЛАССИФИЦИРОВАННАЯ
КТА: с57°21.8 в036°34.1

Нпл. +158.0
Не в масштабе

ВПП	МКпос.	Маркировка	Покрытие	Грузонап- ряженность	Располагаемые дистанции, м				Минимум для взлета, м
					РДР	РДВ	РДПВ	РПД	
18/36	180°/360°	ДНЕВНАЯ	АСФАЛЬТ	5.7т	400	400	400	400	ДЕНЬ: 250×3000

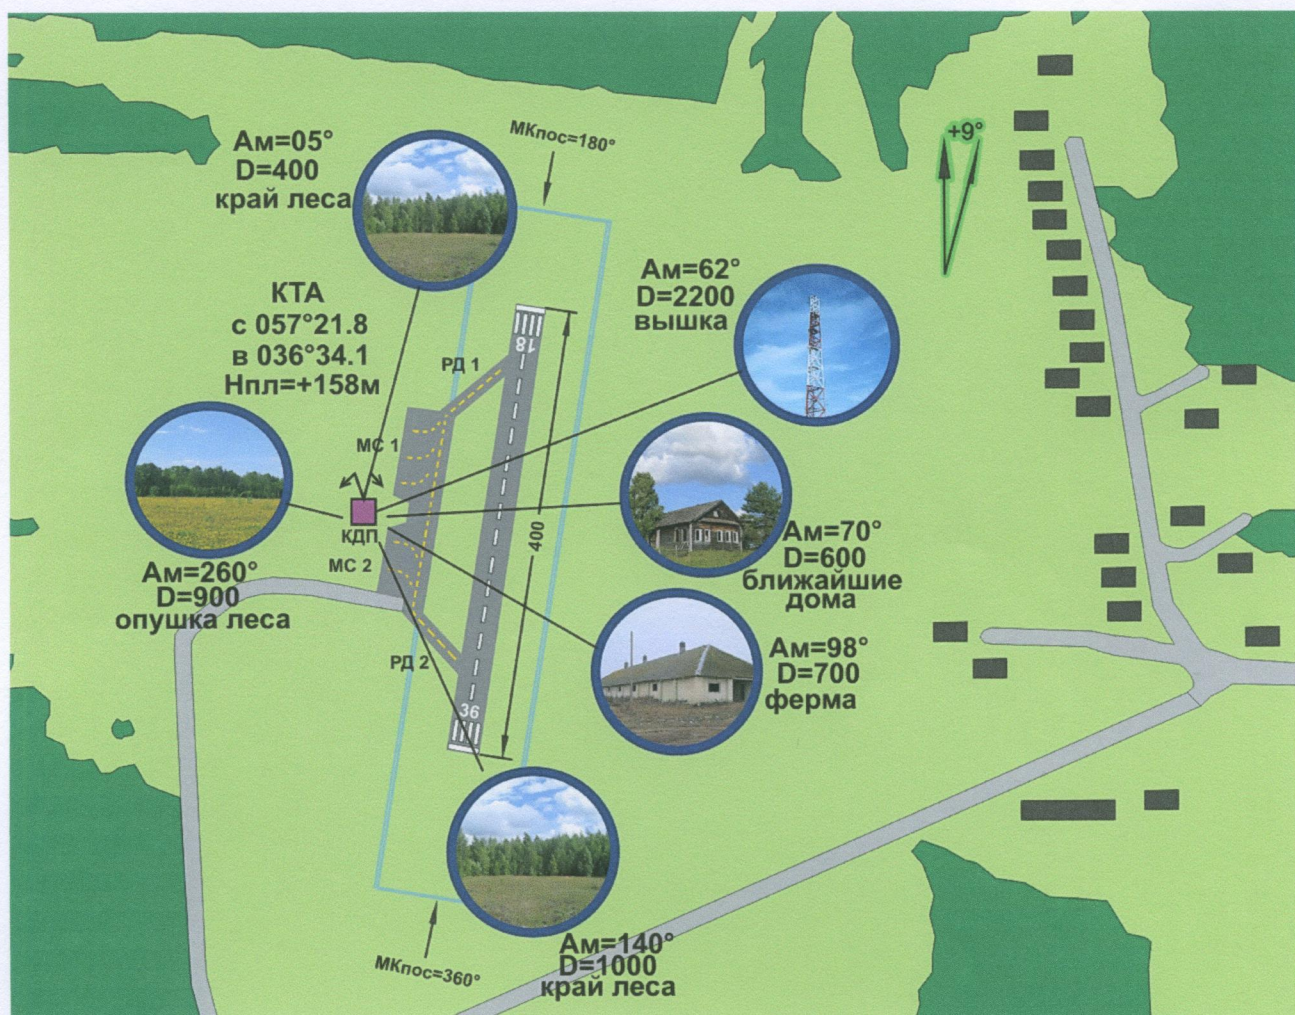


ПП	Размеры используемых площадей ПП				
	Рабочая площадь ИВПП	РД 1	РД 2	Групп. МС 1	Групп. МС 2
800х400м.	400х19м.	8х80м.	8х80м.	70х30м.	60х30м.

Примечания:

КАРТА СТРУКТУРЫ ВОЗДУШНОГО ПРОСТРАНСТВА НИЖЕ НИЖНЕГО ЭШЕЛОНА

МАСШТАБ М1:500 000

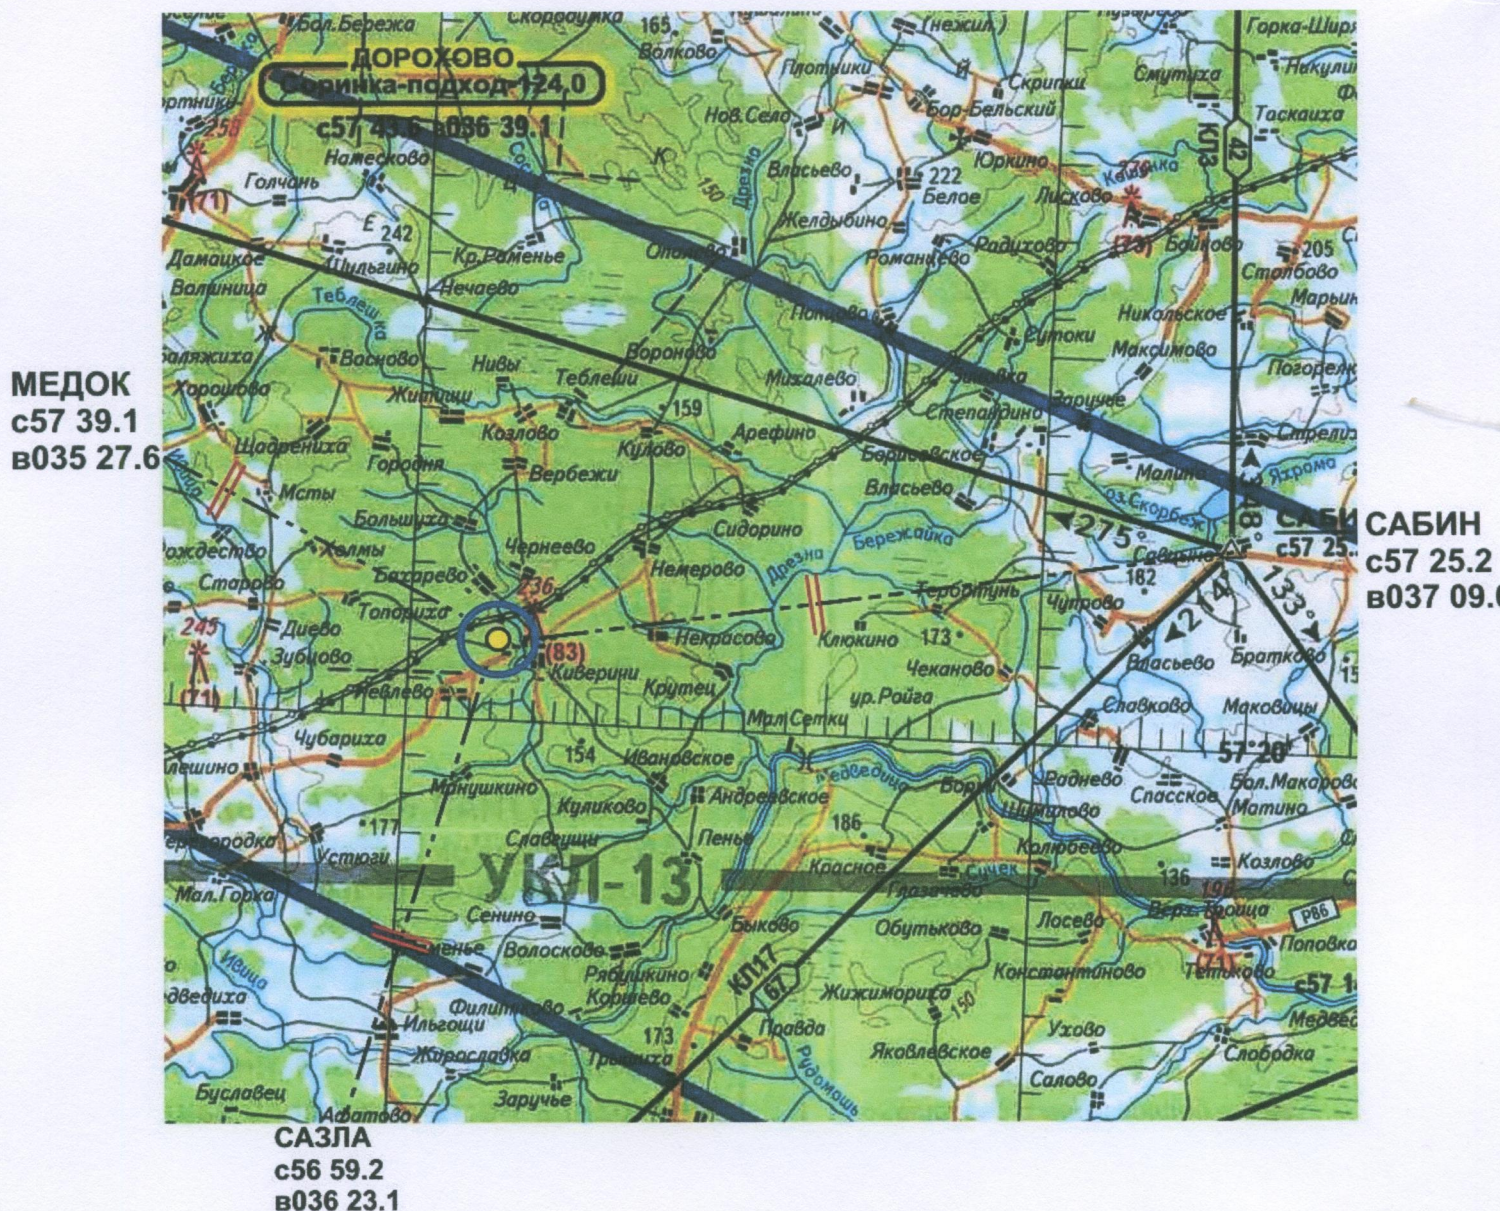

УСЛОВНЫЕ ОБОЗНАЧЕНИЯ

-  - зона визуального предпосадочного маневрирования ;
-  - маршруты (трассы) МВЛ и коридоров входа/выхода;
-  - искусственные препятствия высотой более 50 метров;
-  - рубежи передачи связи.

СХЕМА ПОЛЕТА ПО КРУГУ

ИВПП-18/36

Нпор. +157.8/+158.0

ВЗП

Нкр.(200)

